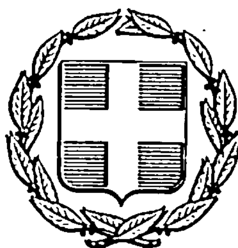


ΕΦΗΜΕΡΙΣ ΤΗΣ ΚΥΒΕΡΝΗΣΕΩΣ
ΤΗΣ ΕΛΛΗΝΙΚΗΣ ΔΗΜΟΚΡΑΤΙΑΣ

ΑΘΗΝΑ 7 ΝΟΕΜΒΡΙΟΥ 1985	ΤΕΥΧΟΣ ΤΕΤΑΡΤΟ	ΑΡΙΘΜΟΣ ΦΥΛΛΟΥ 601

ΠΕΡΙΕΧΟΜΕΝΑ

ΠΟΛΕΟΔΟΜΙΑ
ΑΠΟΦΑΣΕΙΣ

ΠΟΛΕΟΔΟΜΙΑ
ΑΠΟΦΑΣΕΙΣ

Αριθ. Χ. 10753 (1)

Αναγνώριση ως μοναδικής της κοινοτικής οδού που συνδέει τους οικισμούς Καμενίτσας και 'Ανω Αλισσού, της Κοινότητας 'Ανω Αλισσού.

Ο ΝΟΜΑΡΧΗΣ ΑΧΑΪΑΣ

'Εχοντας υπόψη :

1. Τις διατάξεις του Νόμου 3200/55 περί διοικητικής αποκεντρώσεως και τις ίδιες του από 28.6.55 Β.Δ. «περί εξαιρέσεως από της αρμοδιότητας των Νομαρχών μερικών αντικειμένων αρμοδιότητας του Υπουργού Δημ. 'Εργων».

2. Τις διατάξεις του Β.Δ. 712/70 και εκείνες του Β.Δ. 712/70 και εκείνες του Β.Δ. 677/71 περί τροποποιήσεως και συμπληρώσεως του Β.Δ. 712/70.

4. Το Νόμο 1032/80 περί συστάσεως του Υπουργείου Χ.Ο.Π.

5. Το Ν. 1232/1982 περί επαναφοράς σε ισχύ, τροποποίηση και συμπλήρωση των διατάξεων του Ν.Δ. 4352/64 και άλλες διατάξεις.

6. Τις 13905/721/24.6.1982 και 24712/1248/21.6.82 κοινές αποφάσεις των Υπουργών Προεδρίας και Χ.Ο.Π.

7. Την Χ 8482/1984 απόφαση Νομάρχη Αχαΐας περί αναθέσεως ασκήσεως μέρους αρμοδιοτήτων του Νομάρχη στον Προϊστάμενο Πολεοδομίας.

8. Τις διατάξεις της παρ. 2 του άρθρου 1 του Προεδρικού Διατάγματος της 24/31.5.1985 (ΦΕΚ 270 Δ).

9. Το 9616/1985 έγγραφο του Τμ. Πολ. και Πολ/κών Εφαρμογών στο ΣΧΟΠΝΑ.

10. Τη γνωμοδότηση του ΣΧΟΠΝΑ που διατυπώθηκε στο 10/12.9.1985 θέμα 6ο απόσπασμα πρακτικών, αποφασίζουμε :


Αναγνωρίζουμε ως μοναδική την Κοινοτική οδό, που συνδέει τους οικισμούς Καμενίτσας και 'Ανω Αλισσού της Κοινότητας 'Ανω Αλισσού.

Την παρούσα συνοδεύει τοπογραφικό σκαρίφημα στο οποίο φαίνεται η εν λόγω οδός.

Η απόφαση αυτή να δημοσιευθεί στην Εφημερίδα της Κυβερνήσεως.

Πάτρα, 19 Σεπτεμβρίου 1985

Με εντολή Νομάρχη
Ο Προϊστάμενος Πολεοδομίας
ΓΕΩΡΓΙΟΣ ΣΑΡΡΗΣ

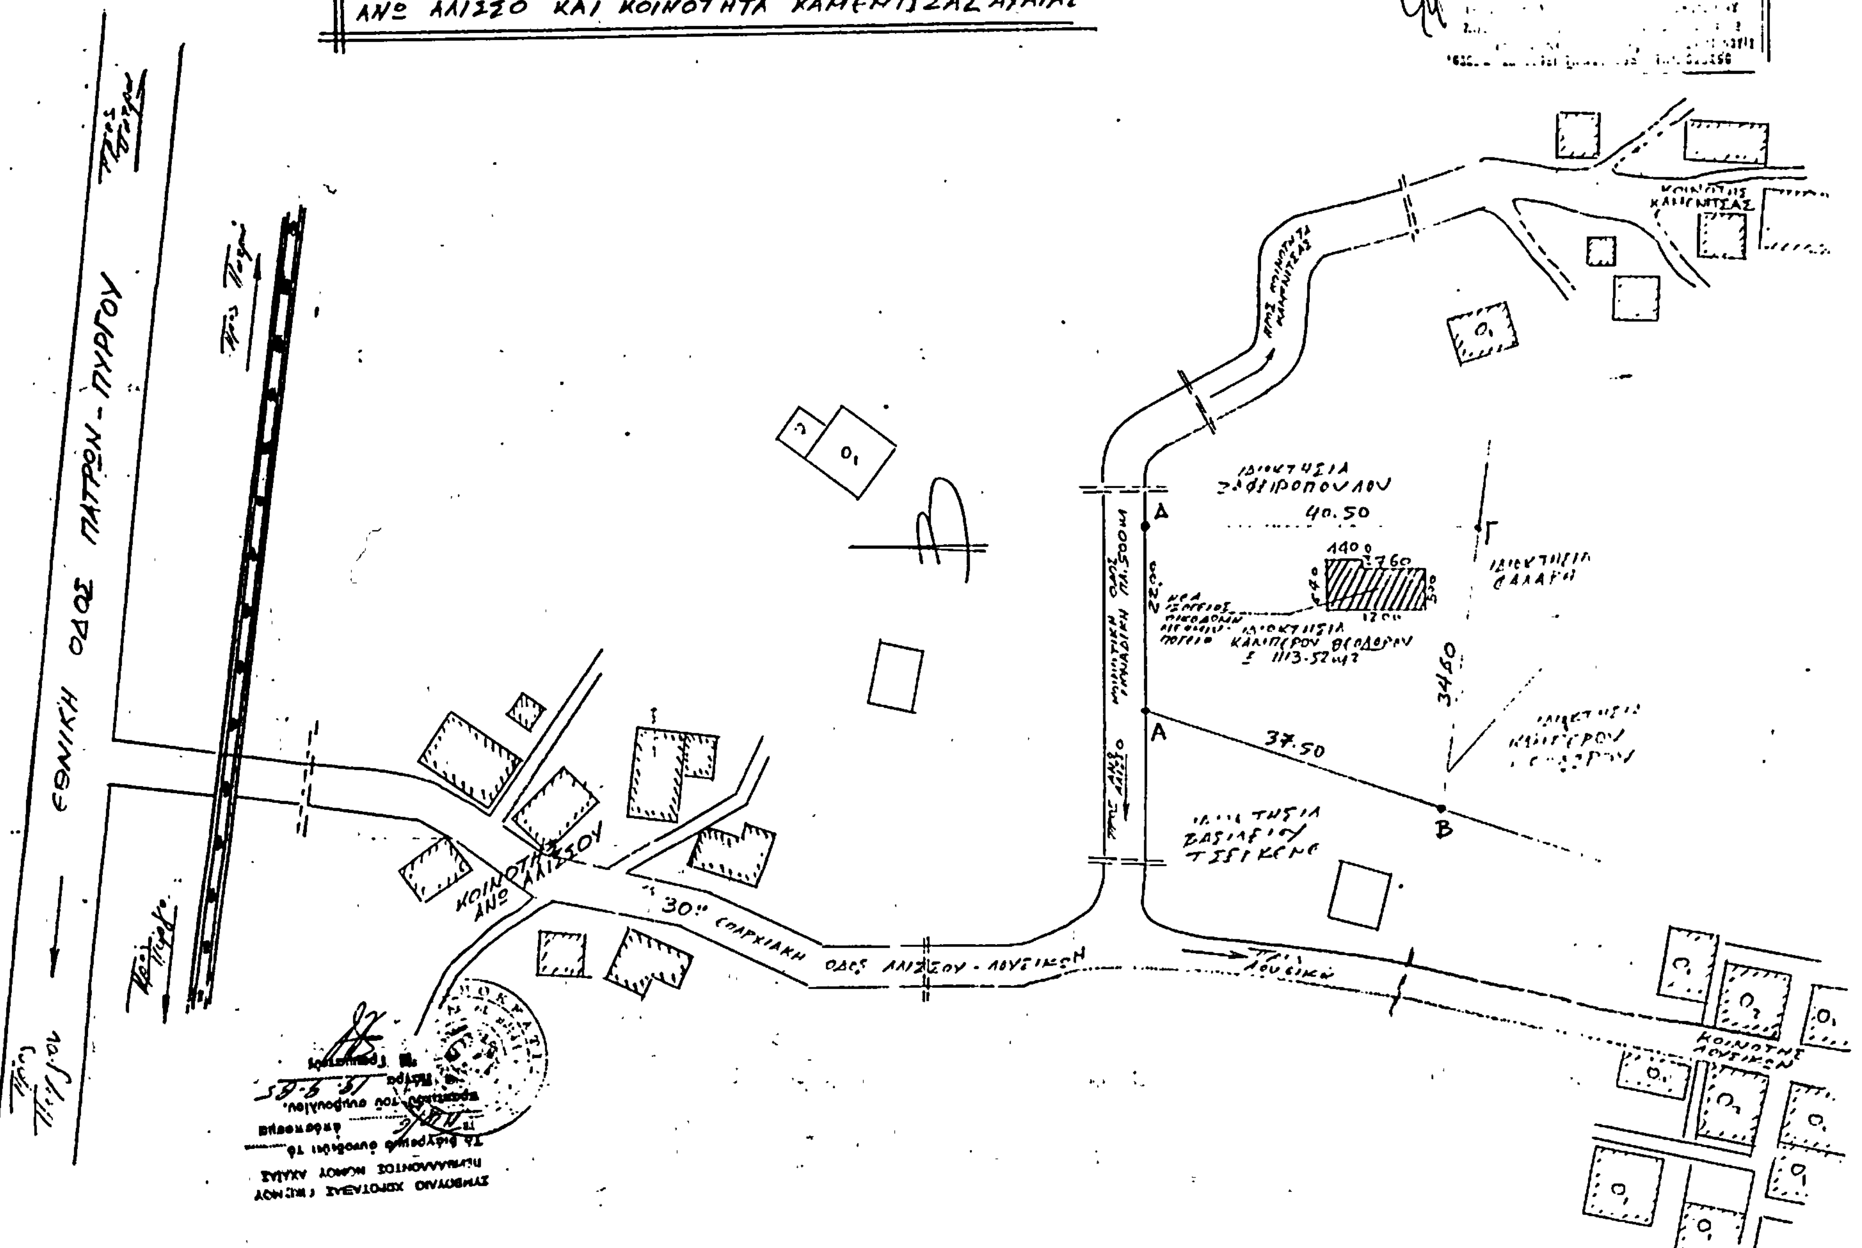
ΤΟΠΟΓΡΑΦΙΚΟ ΔΙΑΓΡΑΜΜΑ ΠΕΡΙΟΧΗΣ
ΟΙΚΟΠΕΔΟΥ ΙΔΙΟΚΤΗΣΙΑΣ ΚΑΜΠΕΡΟΥ ΘΕΟΔΩΡΟΥ
ΜΕΤΑΞΥ ΤΗΣ 30ης ΕΠΑΡΧΙΑΚΗΣ ΟΔΟΥ ΑΛΙΣΣΟΥ-
ΛΟΥΣΙΚΩΝ ΚΑΙ ΚΟΙΝΟΤΗΤΟΣ ΚΑΜΕΝΙΤΣΑΣ ΕΠΙ
ΜΟΝΑΔΙΚΗΣ ΚΟΙΝΟΤΙΚΗΣ ΟΔΟΥ ΣΥΝΔΕΟΥΣΑ ΤΟΝ
ΑΝΩ ΑΛΙΣΣΟ ΚΑΙ ΚΟΙΝΟΤΗΤΑ ΚΑΜΕΝΙΤΣΑΣ ΑΧΑΙΑΣ
ΠΑΤΡΑ ΑΥΓΟΥΣΤΟΣ 1985
Ο ΜΗΧΑΝΙΚΟΣ
ΚΟΙΝΟΤΗΣ ΚΑΜΕΝΙΤΣΑΣ
ΙΔΙΟΚΤΗΣΙΑ ΣΑΦΕΙΡΟΠΟΥΛΟΥ
40.50
37.50
34.50
ΙΔΙΟΚΤΗΣΙΑ ΚΑΜΠΕΡΟΥ ΘΕΟΔΩΡΟΥ
Ε 1113.52μ2
ΚΟΙΝΟΤΗΣ ΑΝΩ ΑΛΙΣΣΟΥ
30ης ΕΠΑΡΧΙΑΚΗ ΟΔΟΣ ΑΛΙΣΣΟΥ - ΛΟΥΣΙΚΩΝ
ΚΟΙΝΟΤΗΣ ΛΟΥΣΙΚΩΝ
ΠΡΟΣ ΛΟΥΣΙΚΑ
ΕΘΝΙΚΗ ΟΔΟΣ ΠΑΤΡΩΝ - ΠΥΡΓΟΥ
Προς Πάτρα
Προς Πύργο

Αριθ. 4599 (2)

Χαρακτηρισμός οικοπέδου ως τυφλού στο Ο.Τ. 32 του οικισμού Χωριστή Ν. Δράμας.

Ο ΝΟΜΑΡΧΗΣ ΔΡΑΜΑΣ

Έχοντας υπόψη :

1. Τις διατάξεις του από 17.7.1923 Ν.Δ. «περί σχεδίων πόλεων, κωμών κλπ.» όπως μεταγενέστερα τροποποιήθηκαν και συμπληρώθηκαν και ειδικότερα τα άρθρα 3,9, και 70 αυτού.

2. Το Ν.Δ. 8/9-6-73 «περί Γ.Ο.Κ.» και ειδικότερα τα άρθρα 70 και 72 αυτού.

3. Το Ν.Δ. 314/1960 «περί χορήγησης στον Υπουργό Βόρειας Ελλάδας και τους Νομάρχες αρμοδιότητας έγκρισης, τροποποίησης κλπ. σχεδίων πόλεων και κωμών».

4. Το Νόμο 1032/14.3.1980, περί σύστασης Υπουργείου Χωροταξίας, Οικισμού και Περιβάλλοντος.

5. Τον οικιστικό Νόμο 1337/1983.

6. Το πρακτικό με αριθμό 6/28.8.1985 του Συμβουλίου Χωροταξίας, Οικισμού και Περιβάλλοντος Τμήματος Νομού Δράμας με το οποίο γνωμοδοτεί υπέρ του χαρακτηρισμού ως τυφλού του οικοπέδου με αριθμό ιδιοκτησίας 499 που εμπίπτει στο 32 Ο.Τ. του οικισμού Χωριστή Νομού Δράμας, ιδιοκτησίας του Σταυρινάκη Γεωργίου, αποφασίζουμε :

Εγκρίνουμε το χαρακτηρισμό ως τυφλού του οικοπέδου με αριθμό 499 που βρίσκεται μέσα στο 32 Ο.Τ. του εγκεκριμένου ρυμοτομικού σχεδίου του οικισμού Χωριστή Νομού Δράμας.

Επιτρέπεται στο οικόπεδο αυτό η δόμηση σύμφωνα με τα άρθρα 70 και 72 του Γ.Ο.Κ./73.


Η απόφαση αυτή μαζί με το σχετικό τοπογραφικό διάγραμμα που τη συνοδεύει να δημοσιευθεί στην Εφημερίδα της Κυβερνήσεως.

Δράμα, 20 Σεπτεμβρίου 1985

Ο Αναπληρωτής Νομάρχη

Διευθυντής

Ι. ΛΙΘΟΞΟΠΟΥΛΟΣ

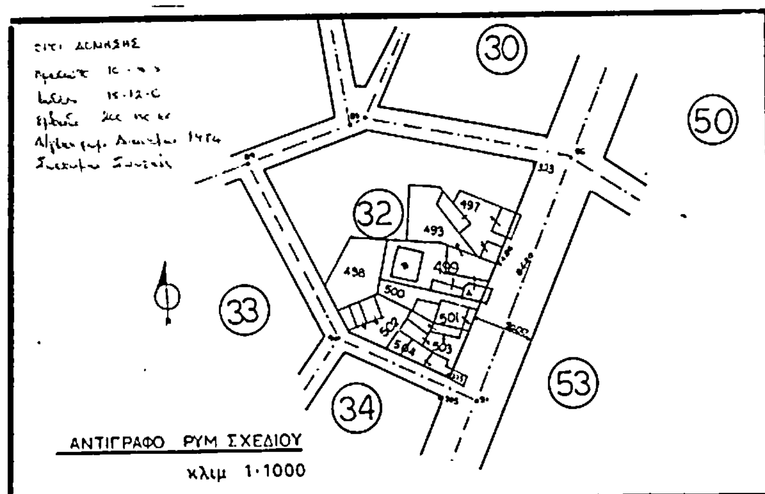

ΤΟΠΟΓΡΑΦΙΚΟ ΔΙΑΓΡΑΜΜΑ

κοιν Χωριστής Διανομή '74


κλιμακα 1/200

ΔΡΑΜΑ Ιουλιος 1985

-0-

ο συνταξας μηχανικός



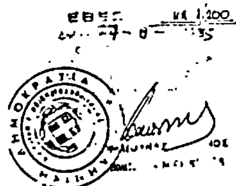

Αριθ. 4598 (3)

Χαρακτηρισμός οικοπέδου ως τυφλού στο Ο.Τ. 78 του οικισμού Χωριστή Ν. Δράμας.

Ο ΝΟΜΑΡΧΗΣ ΔΡΑΜΑΣ

Έχοντας υπόψη:

1. Τις διατάξεις του από 17.7.1923 Ν.Δ. «περί σχεδίων πόλεων, κωμών κλπ.» όπως μεταγενέστερα τροποποιήθηκαν και συμπληρώθηκαν και ειδικότερα τα άρθρα 3,9, και 70 αυτού.
2. Το Ν.Δ. 8/9.6.73 «περί Γ.Ο.Κ.» και ειδικότερα τα άρθρα 70 και 72 αυτού.
3. Το Ν.Δ. 314/1960 «περί χορήγησης στον Υπουργό Βόρειας Ελλάδας και τους Νομάρχες αρμοδιότητας έγκρισης, τροποποίησης κλπ. σχεδίων πόλεων και κωμών».
4. Το Νόμο 1032/14.3.1980, «περί σύστασης Υπουργείου Χωροταξίας, Οικισμού και Περιβάλλοντος».
5. Τον οικιστικό Νόμο 1337/1983.
6. Το πρακτικό με αριθμό 6/28-8-1985 του Συμβουλίου Χωροταξίας, Οικισμού και Περιβάλλοντος Τμήματος Νομού Δράμας με το οποίο γνωμοδοτεί υπέρ του χαρακτηρισμού ως τυφλού του οικοπέδου με αριθμό ιδιοκτησίας 981 που εμπίπτει στο 78 Ο.Τ. του οικισμού Χωριστή Νομού Δράμας, ιδιοκτησίας του Χατζηγιάννη Ιωάννη, αποφασίζουμε:


Εγκρίνουμε το χαρακτηρισμό ως τυφλού του οικοπέδου με αριθμό 981 που βρίσκεται μέσα στο 78 Ο.Τ. του εγκεκριμένου ρυμοτομικού σχεδίου του οικισμού Χωριστή Νομού Δράμας.

Επιτρέπεται στο οικόπεδο αυτό η δόμηση σύμφωνα με τα άρθρα 70 και 72 του Γ.Ο.Κ./73.

Η απόφαση αυτή μαζί με το σχετικό τοπογραφικό διάγραμμα που τη συνοδεύει να δημοσιευθεί στην Εφημερίδα της Κυβερνήσεως.

Δράμα, 20 Σεπτεμβρίου 1985

Ο Αναπληρωτής Νομάρχη
Διευθυντής
Ι. ΛΙΘΟΞΟΠΟΥΛΟΣ

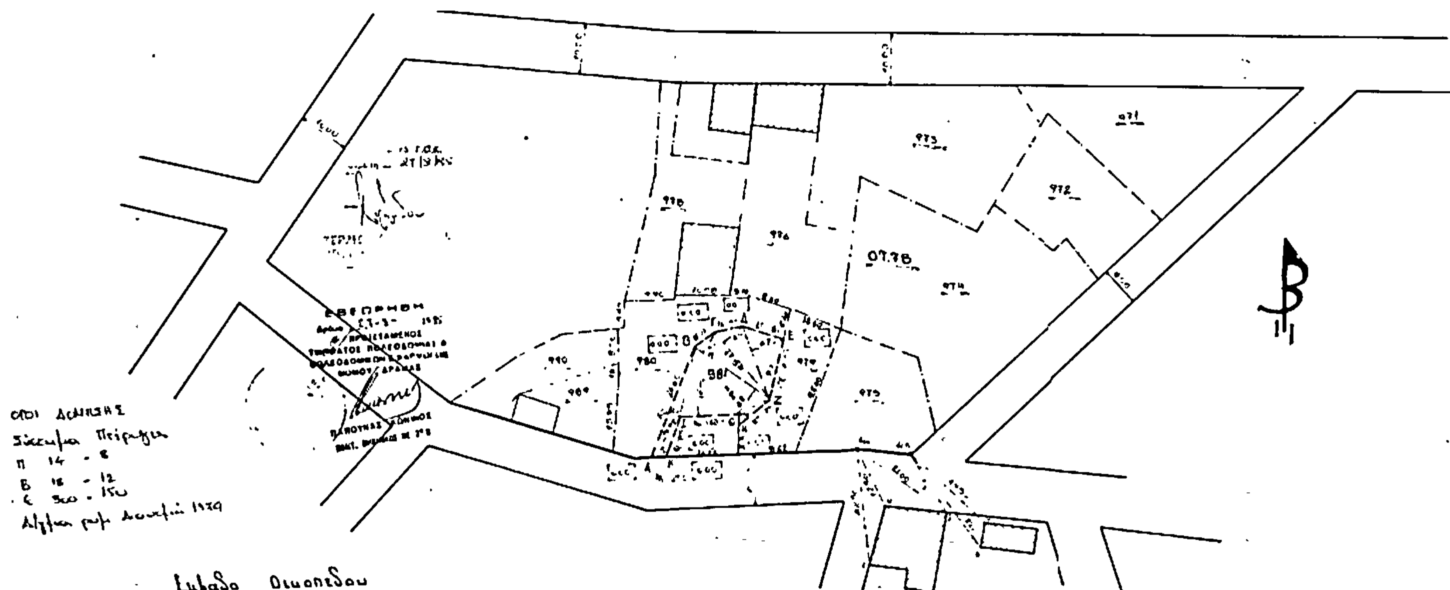

Εμβαδό Οικοπέδου ... 305 0 μ²

Καθορισμός Ο-Ρ Γραμμής

εργοδότης: Χ'' Γιάννης Ιωάννης
έργο: Χαρακτηρισμός Τυφλού Οικοπ.
θέση: Χωριστή ΟΤ. 78 αριθμ. οικ. 981
μελετητής: Καραγεωργης Ιωάννης
θέμα σχεδίου: Τοπογραφικό Διάγραμμα
αριθμός σχεδίου
κλίμακες: 1:500
χρόνος μελέτης 8-85
υπογραφή
σφραγίδα

Αριθ. 4634 (4)

Αποχαρακτηρισμός του Ο.Τ. 25 από κοινοτική πλατεία σε χώρο για κοινοτικό πάρκο, με κοιν. περίπτερο και υπαίθριο θέατρο.

Ο ΝΟΜΑΡΧΗΣ ΔΡΑΜΑΣ

Έχοντας υπόψη :

1. Τις διατάξεις του Νόμου 3200/55 και του Ν.Δ. 532/72 «περί διοικητικής αποκέντρωσης».

2. Τις διατάξεις του Α.Ν. 314/68 «περί παροχής αρμοδιοτήτων στον Υπουργό Βορείου Ελλάδας και τους Νομάρχες κλπ.» όπως τροποποιήθηκε με το Ν.Δ. 1018/71.

3. Τις διατάξεις του Ν.Δ. 17.7.23 «περί σχεδίου πόλεων κωμών κλπ.».

4. Τις διατάξεις του Ν.Δ. 8/9-6-73 «περί Γενικού Οικοδομικού κανονισμού».

5. Τις διατάξεις του άρθρου 38 του Νόμου 1337/1983.

6. Το Π.Δ. της 14.5.1985 (ΦΕΚ 225 Δ) περί μεταβίβασης αρμοδιοτήτων στους Νομάρχες για την έγκριση και τροποποίηση ρυμοτομικών σχεδίων καθώς και όρων και περιορισμών δόμησης αγροτικών οικισμών».

7. Το διάγραμμα διανομής του οικισμού Σιταγροί.

8. Την απόφαση του Κοιν. Συμβουλίου αριθ. 30/1985.

9. Τη γνωμοδότηση αριθ. 6/8/28.8.1985 του Σ.Χ.Ο.Π. του Νομού.

10. Το τοπογραφικό διάγραμμα του Ο.Τ. 25 που συντάχθηκε από τον Αρχ/να Μηχανικό Α. Κωνσταντινίδη της Τ.Υ.Δ.Κ. του Νομού Δράμας, αποφασίζουμε :

Αποχαρακτηρίζουμε το Ο.Τ. 25 (αριθ. κτημ. 266) από κοινοτική πλατεία, σε χώρο για κοινοτικό πάρκο με κοινοτικό περίπτερο και υπαίθριο θέατρο όπως σημειώνονται στο συνημμένο τοπογραφικό διάγραμμα βάσει σχετικής μελέτης της Τ.Υ.Δ.Κ. και της σύμφωνης γνώμης της Ε.Ε.Α.Ε.

Η παρούσα απόφαση να δημοσιευτεί στην Εφημερίδα της Κυβερνήσεως μαζί με το συνημμένο τοπογραφικό διάγραμμα.

Δράμα, 20 Σεπτεμβρίου 1985

Ο Αναπληρωτής Νομάρχη
Διευθυντής
Ι. ΛΙΘΟΞΟΠΟΥΛΟΣ



ΕΘΕΩΡΗΘΗ 22/8 1985

ΕΛΛΗΝΙΚΗ ΔΗΜΟΚΡΑΤΙΑ
661 00 ΔΡΑΜΑ
Αριθ. πρωτ. 4634

ΑΠΟΧΑΡΑΚΤΗΡΙΣΜΟΣ

ΤΡΟΠΟΠΟΙΗΣΗ ΤΟΥ 266 ΤΕΜΑΧΙΟΥ
ΣΧΕΔΙΟΥ ΠΟΛΕΩΣ ΚΟΙΝΟΤΗΤΑΣ
ΣΙΤΑΓΡΟΙ ΔΡΑΜΑΣ
ΤΟΠΟΓΡΑΦΙΚΟ ΑΠΟΣΠΑΣΜΑ
ΕΓΚΕΚΡ ΣΧΕΔΙΟΥ ΠΟΛΕΩΣ (1961)
ΚΛΙΜ 1:1000
ΔΡΑΜΑ

Ο ΣΥΝΤΑΞΑΣ

22/8/85

Αρχιτέκτων

ΕΥΔΟΞΙΑ

Αριθ. ΔΠ/ΠΜ/33555 **(5)**

Έγκριση τοπικού ρυμοτομικού σχεδίου και καθορισμός χώρου και όρων δόμησης για την ανέγερση Γυμνασίου-Λυκείου στην εκτός σχεδίου περιοχή της Κοινότητας Ν. Επιβατών Θεσσαλονίκης.

Ο ΝΟΜΑΡΧΗΣ ΘΕΣΣΑΛΟΝΙΚΗΣ

Έχοντας υπόψη:

1. Τις διατάξεις του από 17.7.23 Ν. Δ/τος (ΦΕΚ 228 τεύχος Α'/23) «περί σχεδίων πόλεων κ.λ.π.» όπως μεταγενέστερα τροποποιήθηκαν και ειδικότερα τα άρθρα 3,9 και 29.

2. Τις διατάξεις του Ν. 3200/55 «περί Διοικητικής αποκέντρωσης» όπως αυτές τροποποιήθηκαν και συμπληρώθηκαν μεταγενέστερα.

3. Τις διατάξεις του ΑΝ 314/68 (ΦΕΚ 48 τεύχος Α'/1968) «περί παροχής εις τον Υπουργό Βορείου Ελλάδος και τους Νομάρχες αρμοδιότητας επί θεμάτων εγκρίσεως επεκτάσεως και τροποποιήσεων σχεδίων πόλεων και κωμών» άρθρο 1 όπως αντικαταστάθηκαν με το άρθρο 1 του ΝΔ 1018/71 (ΦΕΚ 220 τ. Α/71).

4. Τις διατάξεις του Νόμου 1032/80 «περί συστάσεως του Υπουργείου Χωροταξίας, Οικισμού και Περιβάλλοντος» (ΦΕΚ 57 τεύχος Α/80) και ειδικότερα των άρθρων 2,3 και 7 αυτού.

5. Τις διατάξεις του Νόμου 1337/1983 «επέκταση των πολ/κών σχεδίων, οικιστικής ανάπτυξης και σχετικές ρυθμίσεις» (ΦΕΚ 33 τ. Α'/14.3.1983) και ειδικότερα των άρθρων 26,33, 37 και 38 αυτού, όπως συμπληρώθηκαν και τροποποιήθηκαν με τις διατάξεις του Νόμου 1512/1985 «περί τροποποίησης και συμπλήρωσης πολ/κών διατάξεων κλ.π.» (ΦΕΚ 4 τεύχος Α'/11.1.1985) και ειδικότερα το άρθρο 8 αυτού.

6. Τις διατάξεις του ΠΔ 443/2.11.1983 «περί μεταβίβασης αρμοδιότητας στους Νομάρχες έγκρισης τροποποιήσεων ρυμοτομικών σχεδίων και επιβολής προκηπίων» (ΦΕΚ 165/Α' /17-11-1983).

7. Την αρ. ΔΠ/ΕΑ/671/16.1.1984 απόφαση Νομάρχη Θεσσαλονίκης «περί συστάσεως Συμβουλίου Χωροταξίας, Οικισμού και Περιβάλλοντος Νομού Θεσσαλονίκης».

8. Την υπ' αριθμ. 5/1985 απόφαση του Κοινοτικού Συμβουλίου Νέων Επιβατών.

9. Την από 28.5.1985 εισήγηση της Διεύθυνσης Πολεοδομίας Θεσσαλονίκης.

10. Τη σύμφωνη γνωμοδότηση του Συμβουλίου Χ.Ο.Π.Ν. Θεσσαλονίκης όπως αυτή διατυπώθηκε στην 155η πράξη της 18ης Συνεδρίας 28.5.1985.

11. Το από 2.4.1985 Π. Διάταγμα (ΦΕΚ 225Δ/14.5.85) «περί μεταβίβασης αρμοδιοτήτων στους Νομάρχες για την έγκριση και τροποποίηση ρυμοτομικών σχεδίων κ.λπ.» αποφασίζουμε:

1. Την έγκριση τοπικού ρυμοτομικού σχεδίου και τον καθορισμό χώρου για την ανέγερση Γυμνασίου-Λυκείου στην εκτός σχεδίου περιοχή της Κοινότητας Ν. Επιβατών Θεσσαλονίκης, σύμφωνα με το άρθρο 8 παρ. 13 του Ν. 1512/85, όπως σημειώνεται στο τοπογραφικό διάγραμμα το θεωρημένο από το Διευθυντή Πολεοδομίας σε κλίμακα 1:500 που συνοδεύει την εισήγηση.

2. Τον καθορισμό όρων δόμησης ως εξής: Οικοδομικό σύστημα: Πανταχόθεν ελεύθερο. Συντελεστής δόμησης:0,5. Ποσοστό κάλυψης: 25%. Όροφοι δύο (2) Ανωτ. ύψος 10,50 μ. μετρούμενο από το φυσικό ή διαμορφωμένο πέριξ έδαφος.

3. Η ισχύς της απόφασης αυτής αρχίζει από τη δημοσίευσή της στην Εφημερίδα της Κυβερνήσεως.

Η απόφαση αυτή να δημοσιευθεί στην Εφημερίδα της Κυβερνήσεως (άρθρ. 1 του Ν. 1018/71 ΦΕΚ 220 Α').


Θεσσαλονίκη, 16 Σεπτεμβρίου 1985

Ο Νομαρχών Διευθυντής
ΝΕΣΤΩΡ ΜΙΑΡΙΤΗΣ

ΘΕΣΣΑΛΟΝΙΚΗ - ΚΟΙΝΟΤΗΤΑ ΝΕΩΝ ΕΠΙΒΑΤΩΝ

ΚΛ. 1:500

ΧΩΡΟΣ ΓΙΑ ΓΥΜΝΑΣΙΟ ΚΑΙ ΛΥΚΕΙΟ

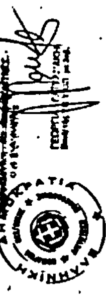

Αριθ. ΤΥ/οικ./4867 (6)

Αποχαρακτηρισμός εγκαταλειμμένου τμήματος της υπ' αριθ. 24 Επαρχ. οδού Γέφυρα Γιατρών-Σκριπερί-Σιδάρι-Περουλάδες Ν. Κέρκυρας.

Ο ΝΟΜΑΡΧΗΣ ΚΕΡΚΥΡΑΣ

'Εχοντας υπόψη :

1. Το άρθρο 23 του από 25/28-11-29 Π.Δ/ματος «περί κωδικοποιήσεως των περί κατασκευής και συντηρήσεως οδών κειμένων διατάξεων» όπως συμπληρώθηκε με το άρθρο 2 του Α.Ν. 1956/1939 σε συνδυασμό με το Ν.Δ. 532/1970 και το Β.Δ. 712/1970.

2. Το άρθρο 25 του Νόμου 1418/1984 «περί δημοσίων έργων και ρυθμίσεως συναφών θεμάτων».

3. Την υπ' αριθ. 14/1985 απόφαση του Κοινοτικού Συμβουλίου Σκριπερού.

4. Την ομόφωνη γνώμη του Νομαρχιακού Συμβουλίου Δημοσίων 'Εργων διατυπωμένη στην υπ' αριθμ. 7/85 πράξη του.


5. Το υπ' αριθ. 62/23-6-1985 έγγραφο του εκκλησιαστικού συμβουλίου του ιερού ναού «Αγίου Στεφάνου» Σκριπερού, αποφασίζουμε :

Αποχαρακτηρίζουμε απο επαρχιακή οδό το εγκαταλειμμένο τμήμα της υπ' αριθ. 24 επαρχ. οδού «Γέφυρα Γιατρών Σκριπερό-Σιδάρι-Περουλάδες» στη θέση Στροφή ή Γεφύρι της κοινότητας Σκριπερού όπως φαίνεται στο συνημμένο τοπογραφικό διάγραμμα με τα στοιχεία 21-22-23-24-25-26 27-28-29-30-31-31'-32'-33'-34'-21' και χαρακτηρίζουμε το τμήμα αυτό κοινοτική οδό.

Η παρούσα να δημοσιευθεί στην Εφημερίδα της Κυβερνήσεως.

Κέρκυρα, 20 Σεπτεμβρίου 1985

Ο Νομάρχης
Μ. ΚΟΚΚΙΝΟΣ

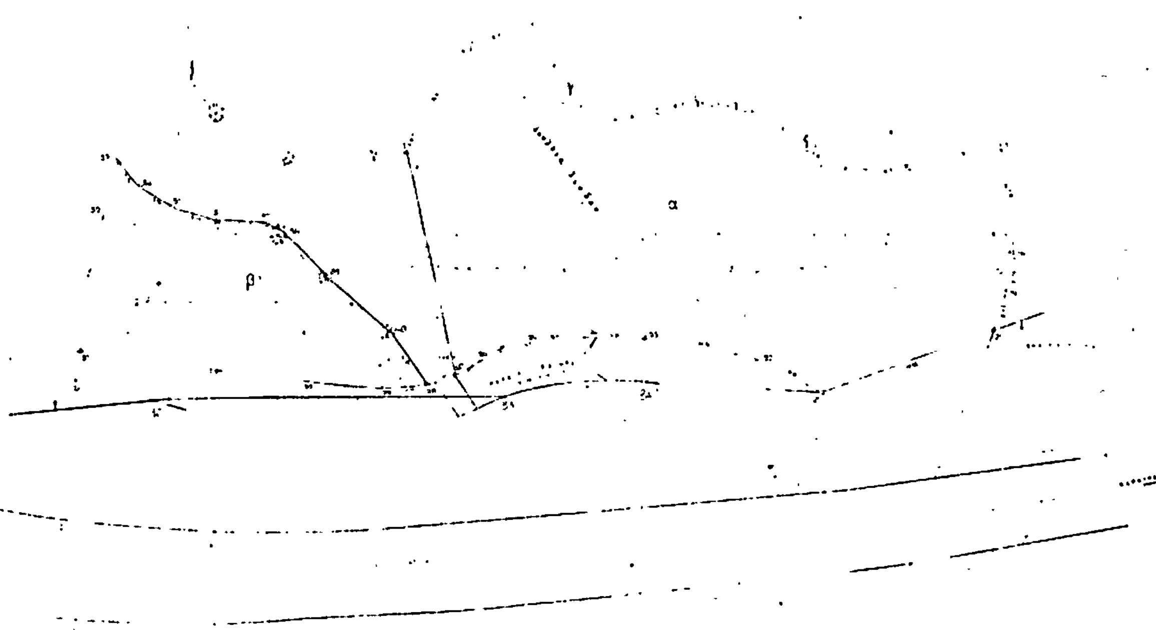

τοπογραφικο διάγραμμα
με στοιχεία
ιδιοκτησιας ΙΕΡΟΥ ΝΑΟΥ ΑΓΙΟΥ ΣΤΕΦΑΝΟΥ
στη θεση "Στροφής ή Γεφύρι"
στο ΣΚΡΙΠΕΡΟ - ΚΕΡΚΥΡΑΣ
ΚΛ 1:200





